


1	2	3	4	5	6	7	8	9	10	11	12	13	14	15	16	17	18	19	20	21	22	23	24	25	26	27	28	29	30	31	32	33	34	35	36	37	38	39	40	41
PLバトン	観覧1	観覧2	暗転幕	抽幕1	美術バトン1	BL1	SUS1	抽幕2	美術バトン2	引割幕1	スクリーン	BL2	SUS2	抽幕3	美術バトン3	美術バトン4	美術バトン5	一文字幕3	抽幕4	SUS3	美術バトン6	重畳バトン1	引割幕2	美術バトン7	一文字幕4	美術バトン8	SUS4	美術バトン9	抽幕5	重畳バトン2	美術バトン10	美術バトン11	UHL	美術バトン12	美術バトン13	美術バトン14	美術バトン15	大座幕	ホリゾント幕	美術バトン16

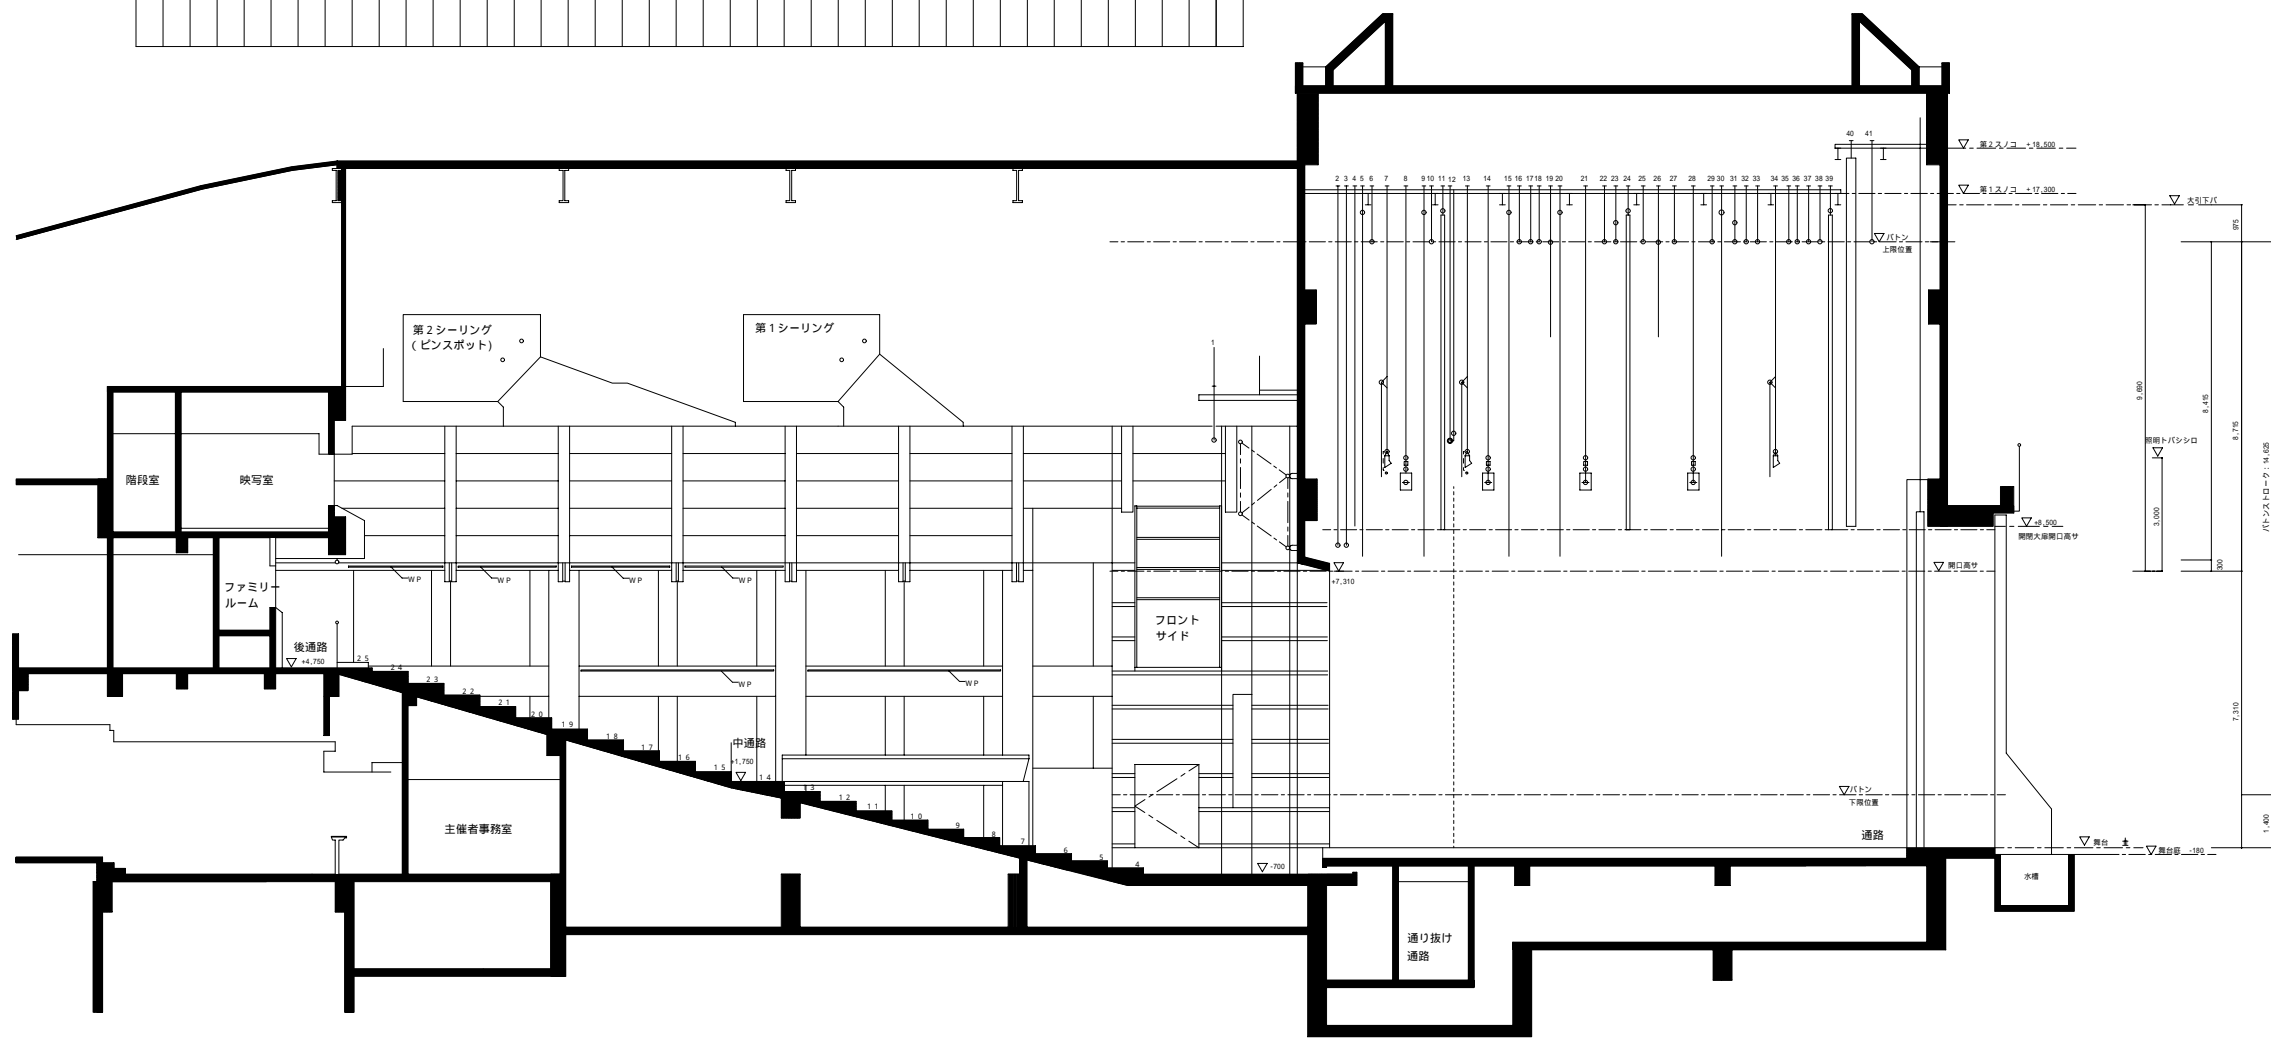

断面図 1 : 2 0 0