


1	2	3	4	5	6	7	8	9	10	11	12	13	14	15	16	17	18	19	20	21	22	23	24	25	26	27	28	29	30	31	32	33	34	35	36	37	38	39	40	41	
PLバトン	緞帳1	緞帳2	暗転幕	袖幕1	美術バトン1	BL1	SUS1	袖幕2	美術バトン2	引割幕1	スクリーン	BL2	SUS2	袖幕3	美術バトン3	美術バトン4	美術バトン5	一文字幕3	袖幕4	SUS3	美術バトン6	重量バトン1	引割幕2	美術バトン7	一文字幕4	美術バトン8	SUS4	美術バトン9	袖幕5	重量バトン2	美術バトン10	美術バトン11	UHL	美術バトン12	美術バトン13	美術バトン14	美術バトン15	美術バトン16	大黒幕	ホリゾント壁	美術バトン16

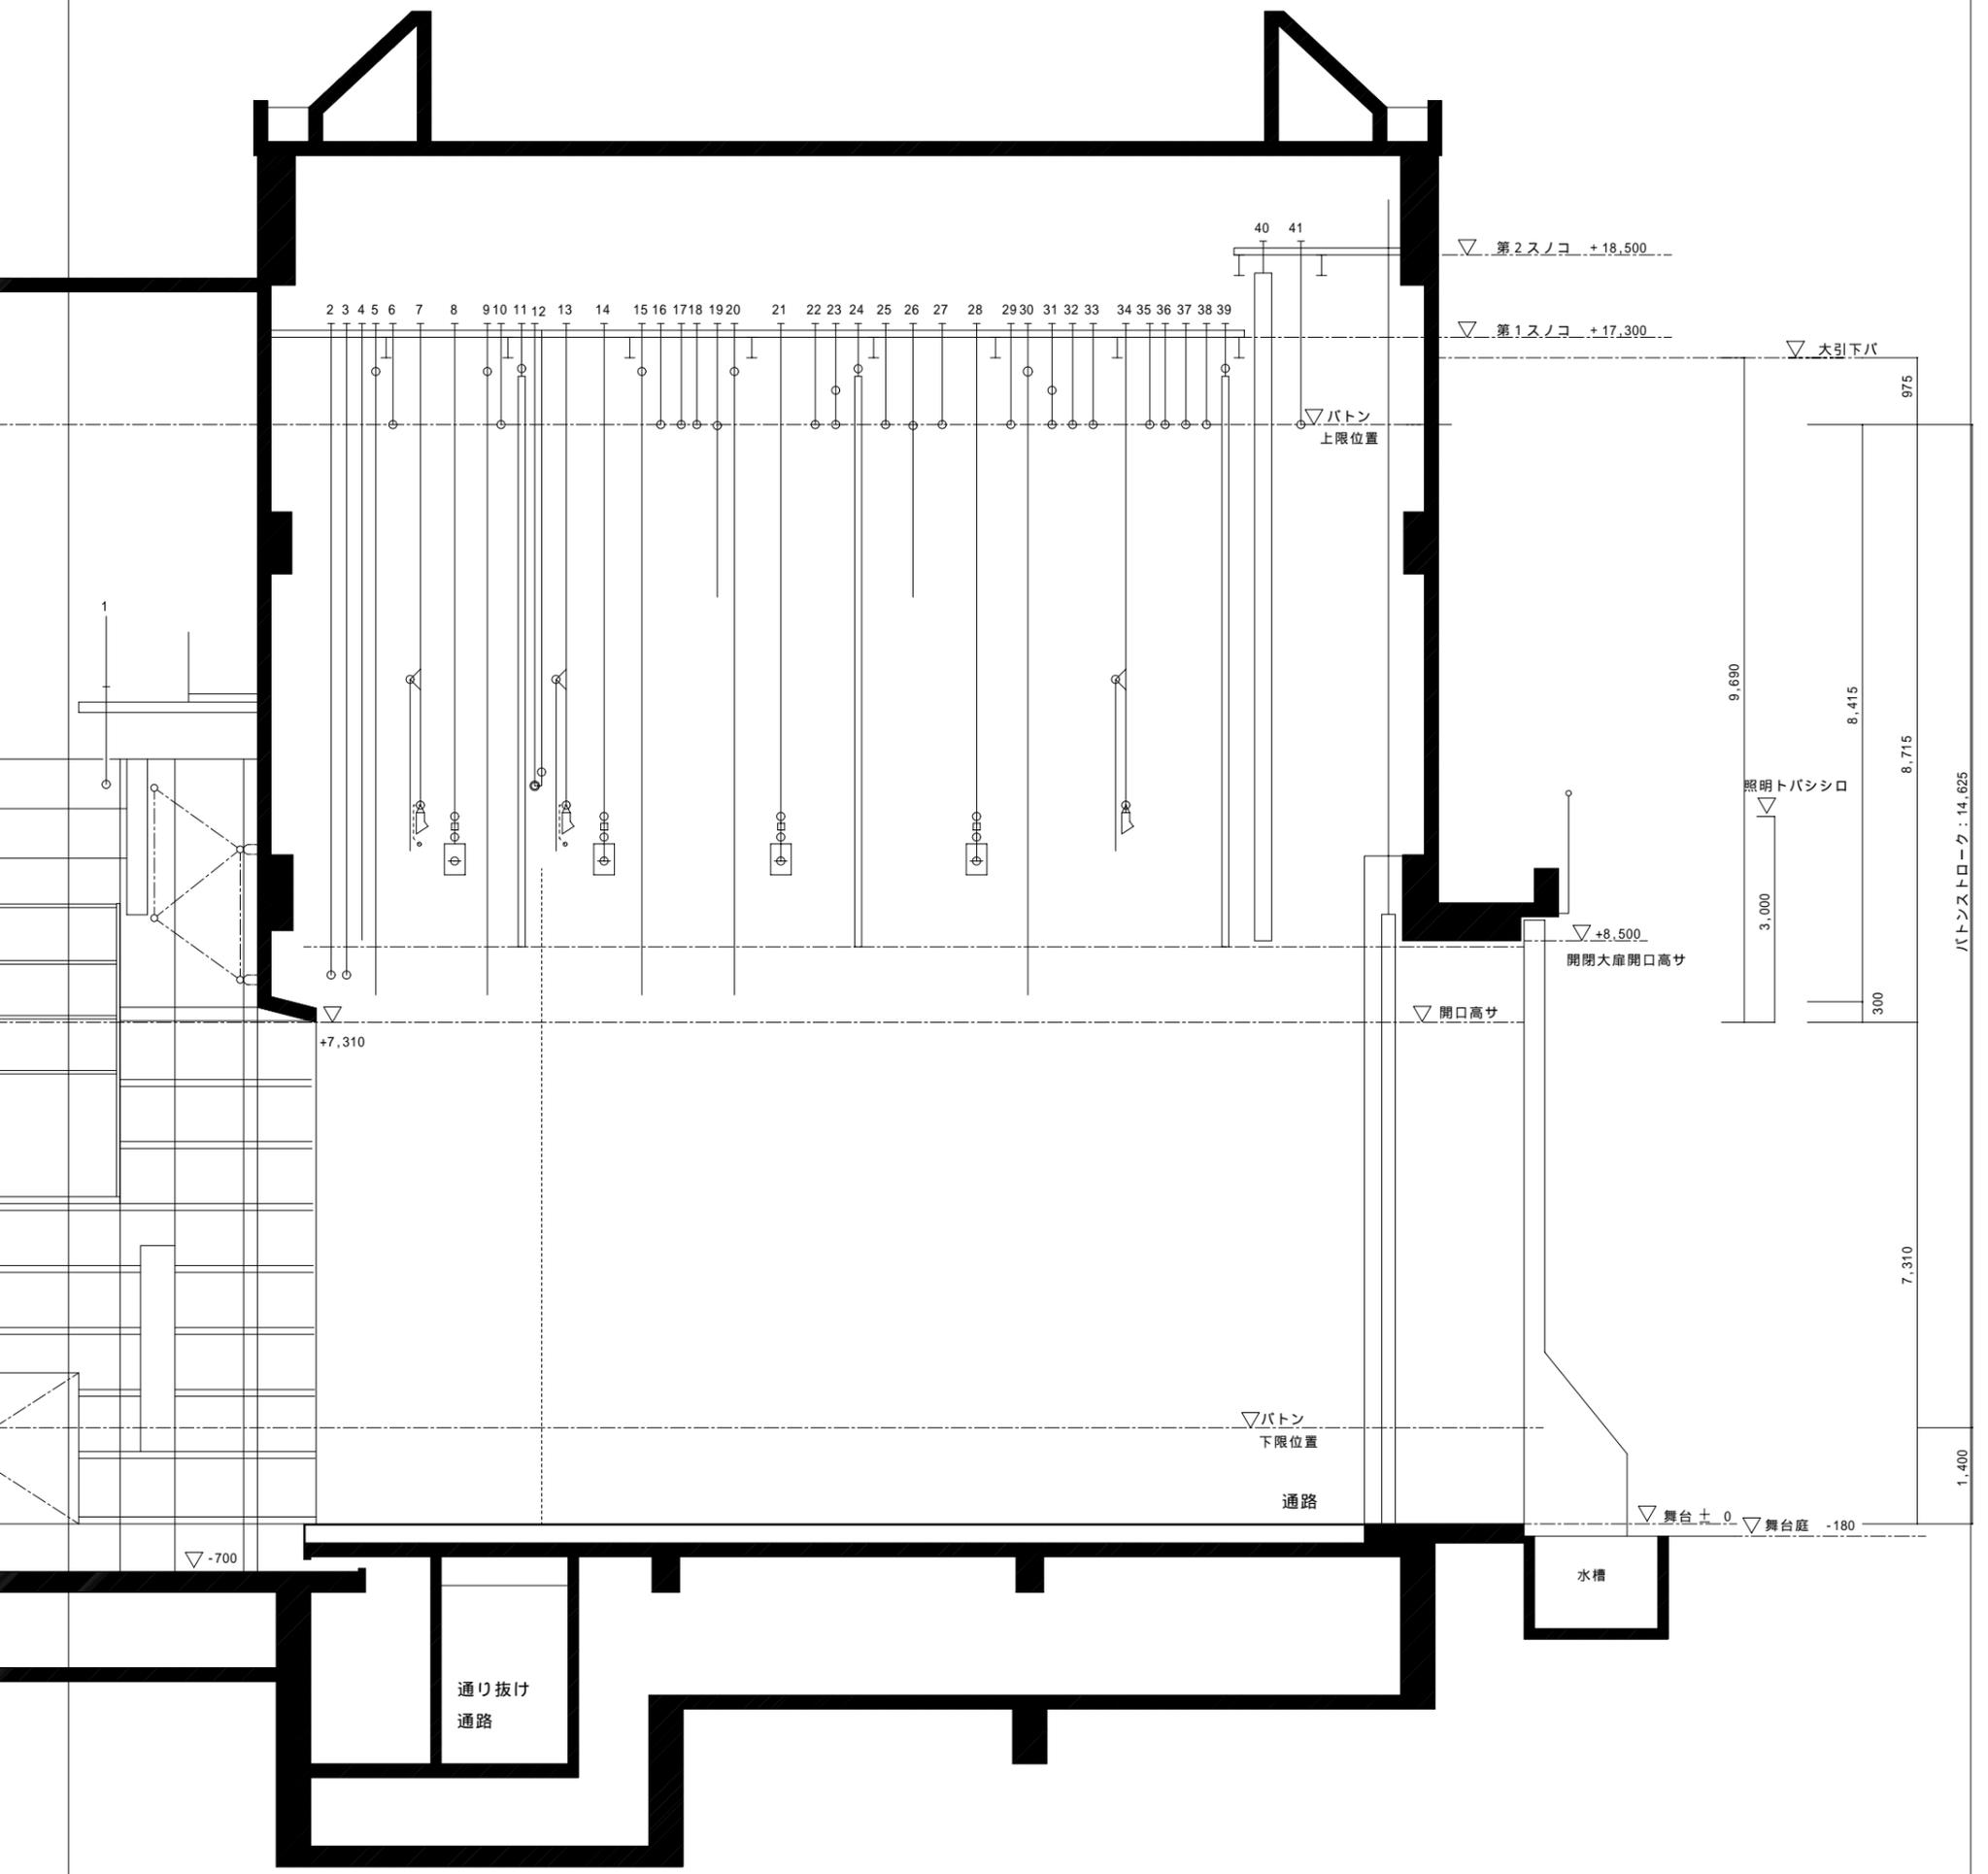

断面図 1 : 100